


Лист №		Позатажный план на строение лит. Б по ул. Демидовская 5		масштаб 1:200	
Дата		Исполнитель		Подпись	
01.11.08		Инженер, техник		Ф.И.О.	
		Нач. ПТО		Старикова И.С.	
		Директор филиала		Ямпольская Н.А.	
				Кох Н.Н.	

ОГУП "Обл. ЦТИ" по Челябинской области
Копейский филиал

РФ

Ул. Демидовская 5

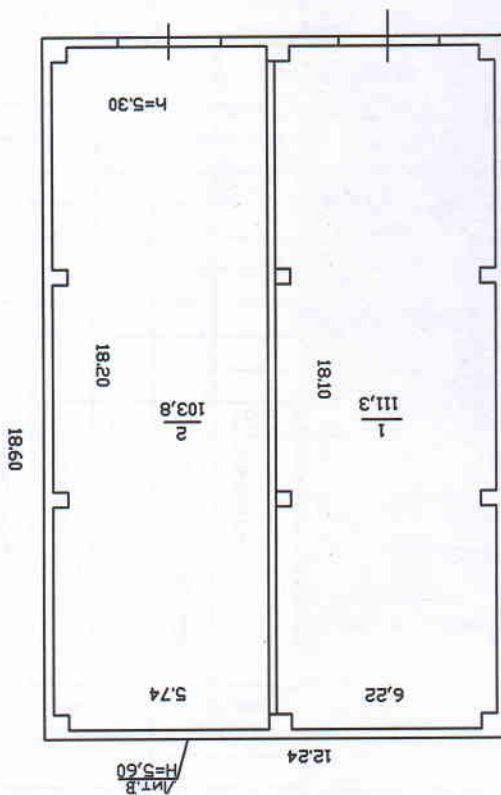

1 этаж