


**ПОСТАЖНЫЙ ПЛАН**



1 И ЭТАЖ

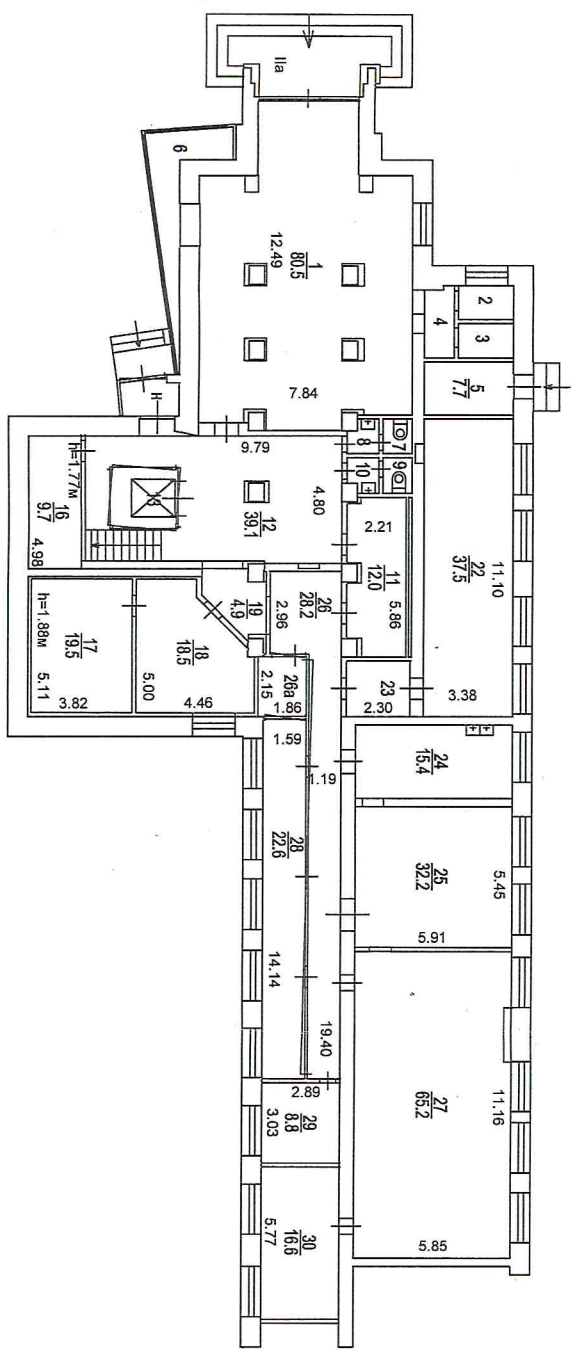


**Сведения о соблюдении**  
 требований пункта 4 части 17 статьи 51  
 Градостроительного кодекса  
 Российской Федерации  
 ГБУ МосгорБТИ не располагает

Разрешение на возведение


проект № Н  
 Территориальному бюро  
 технической инвентариза-  
 ции не предъявлено  
 " 11 " 12 2015 г.  
 Исполнитель Шмидтова Е.А.  
 Проверил Бороздова Н.В.

### 3 ЭТАЖ

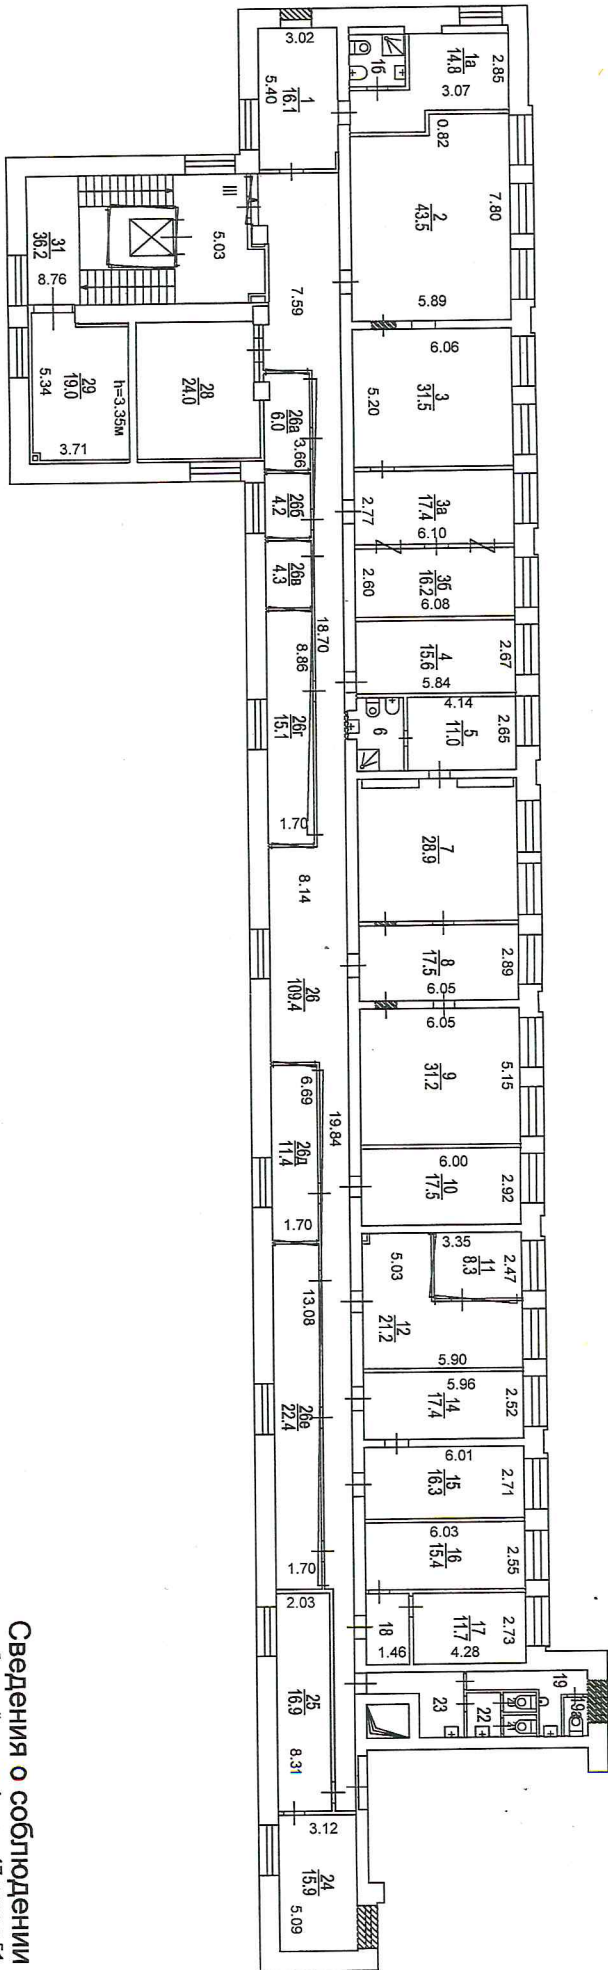


Сведения о соблюдении  
требований пункта 4 части 17 статьи 51  
Градостроительного кодекса  
Российской Федерации  
ГБУ МосгорБТИ не располагает

2 И ЭТАЖ

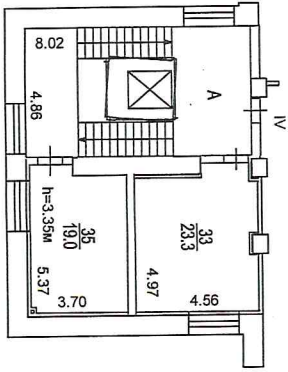


**Сведения о соблюдении**  
требований пункта 4 части 17 статьи 51  
Градостроительного кодекса  
Российской Федерации  
ГБУ МосгорБТИ не располагает

# 4 ЭТАЖ

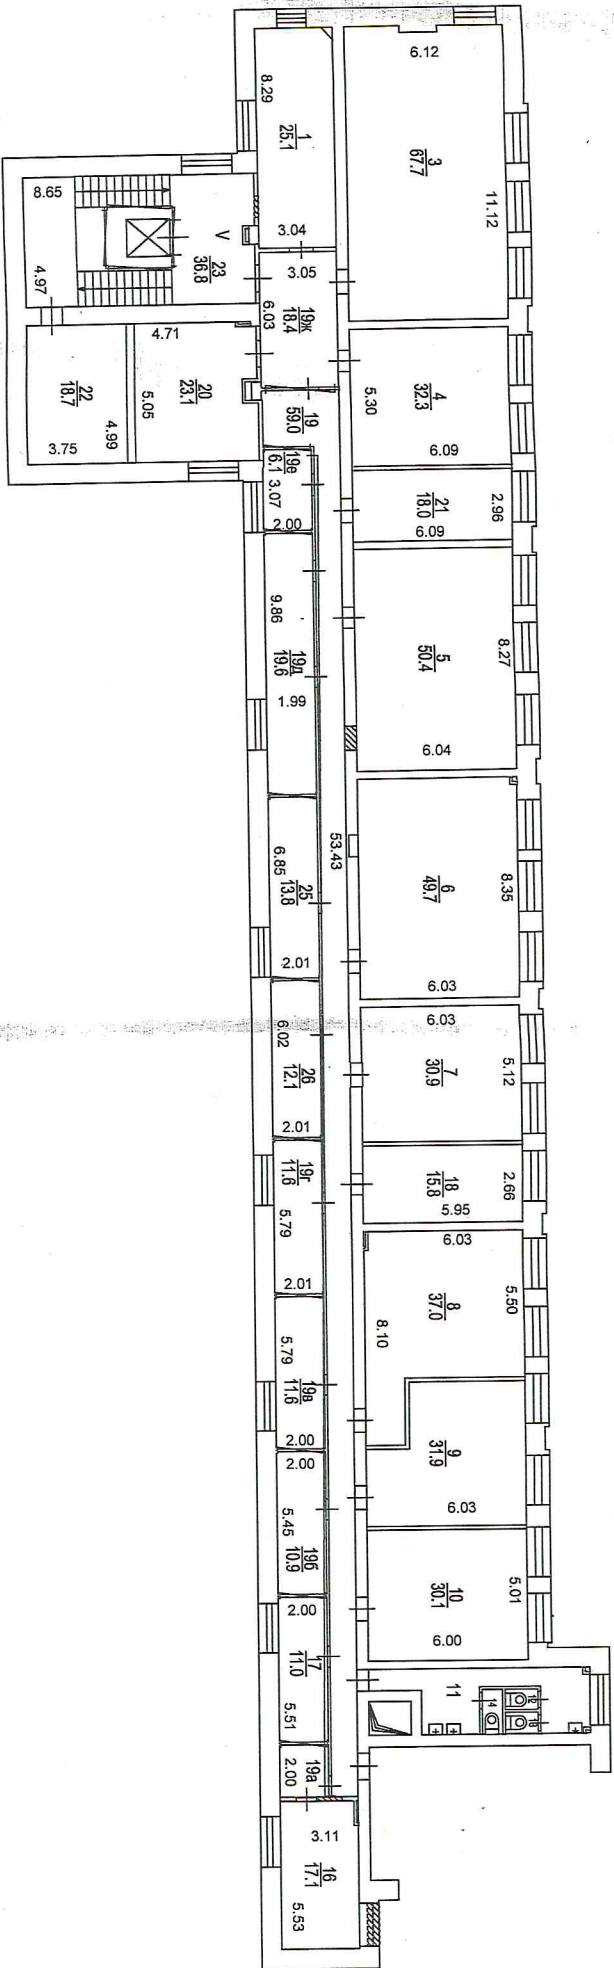

**Сведения о соблюдении**  
 требований пункта 4 части 17 статьи 51  
 Градостроительного кодекса  
 Российской Федерации  
 ГБУ МосгорБТИ не располагает

# ЧЕРДАК

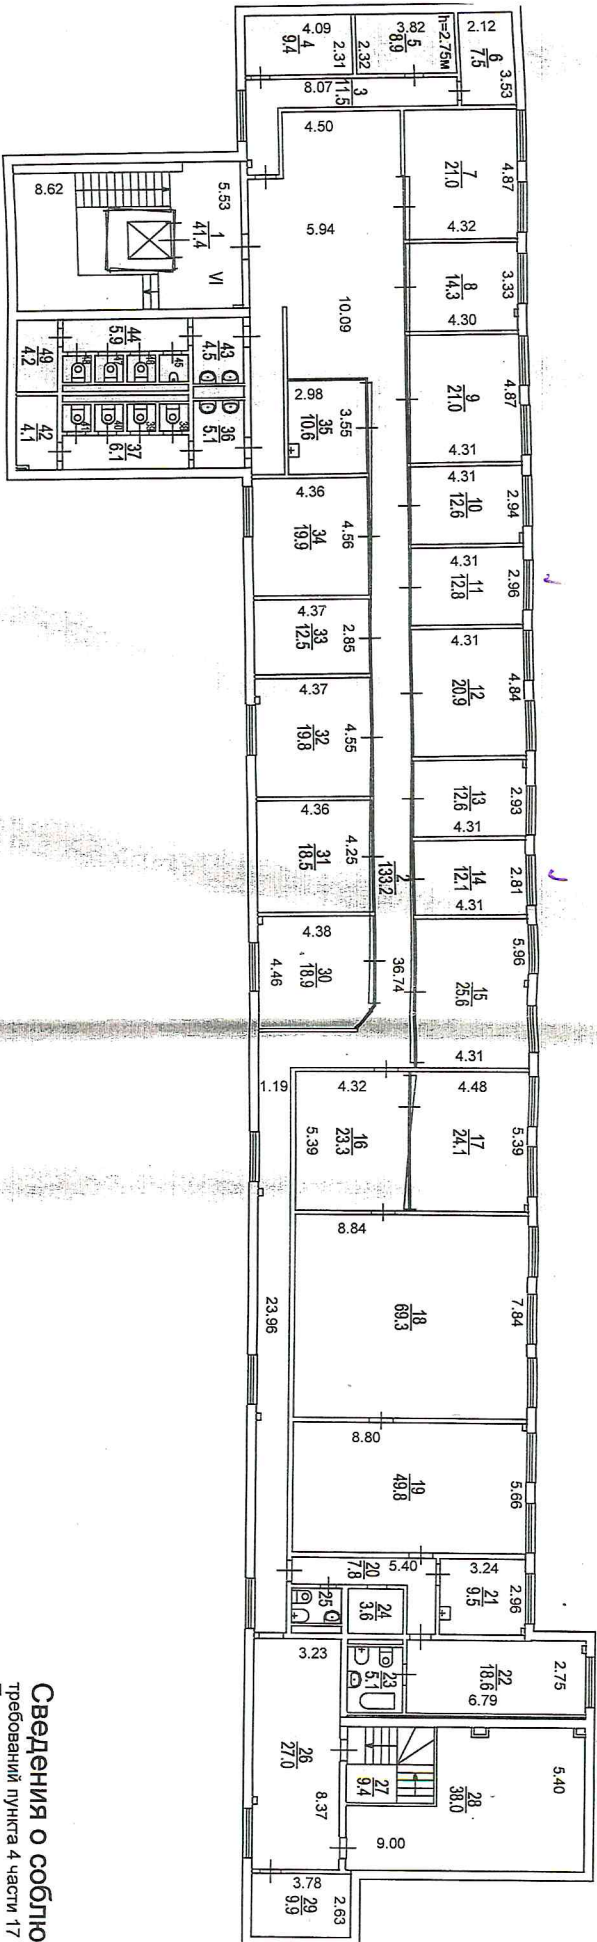

**Сведения о соблюдении**  
 требований пункта 4 части 17 статьи 51  
 Градостроительного кодекса  
 Российской Федерации  

Поставленный план составлен по состоянию на

« 11 » 12 2015 г.


